
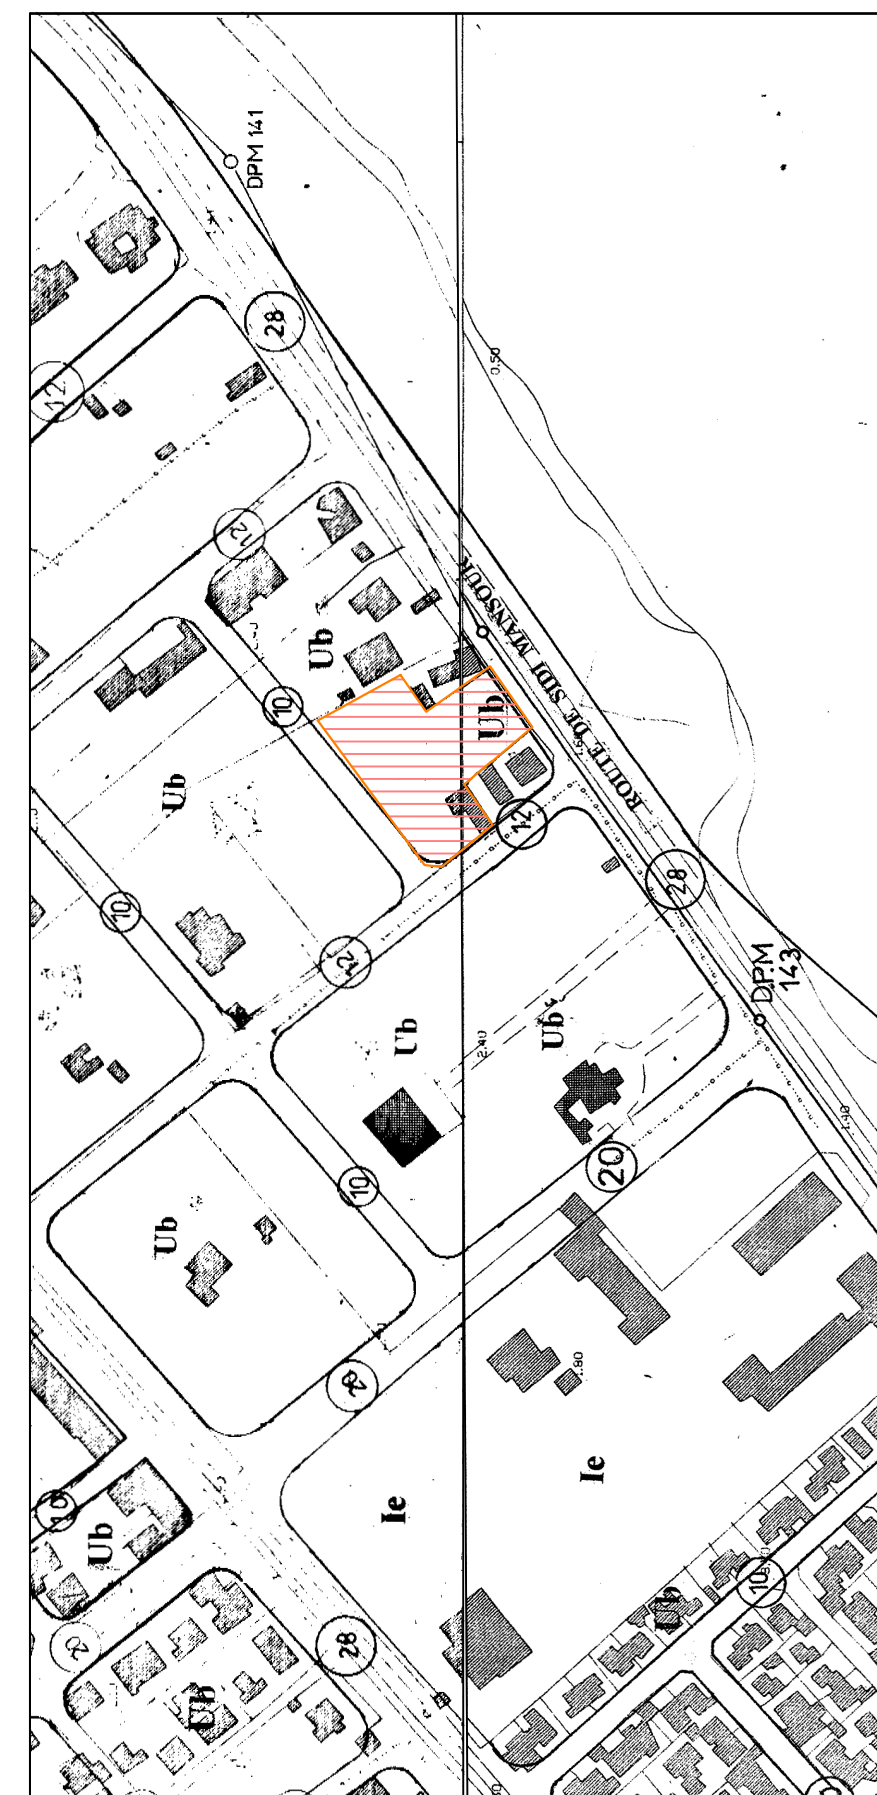


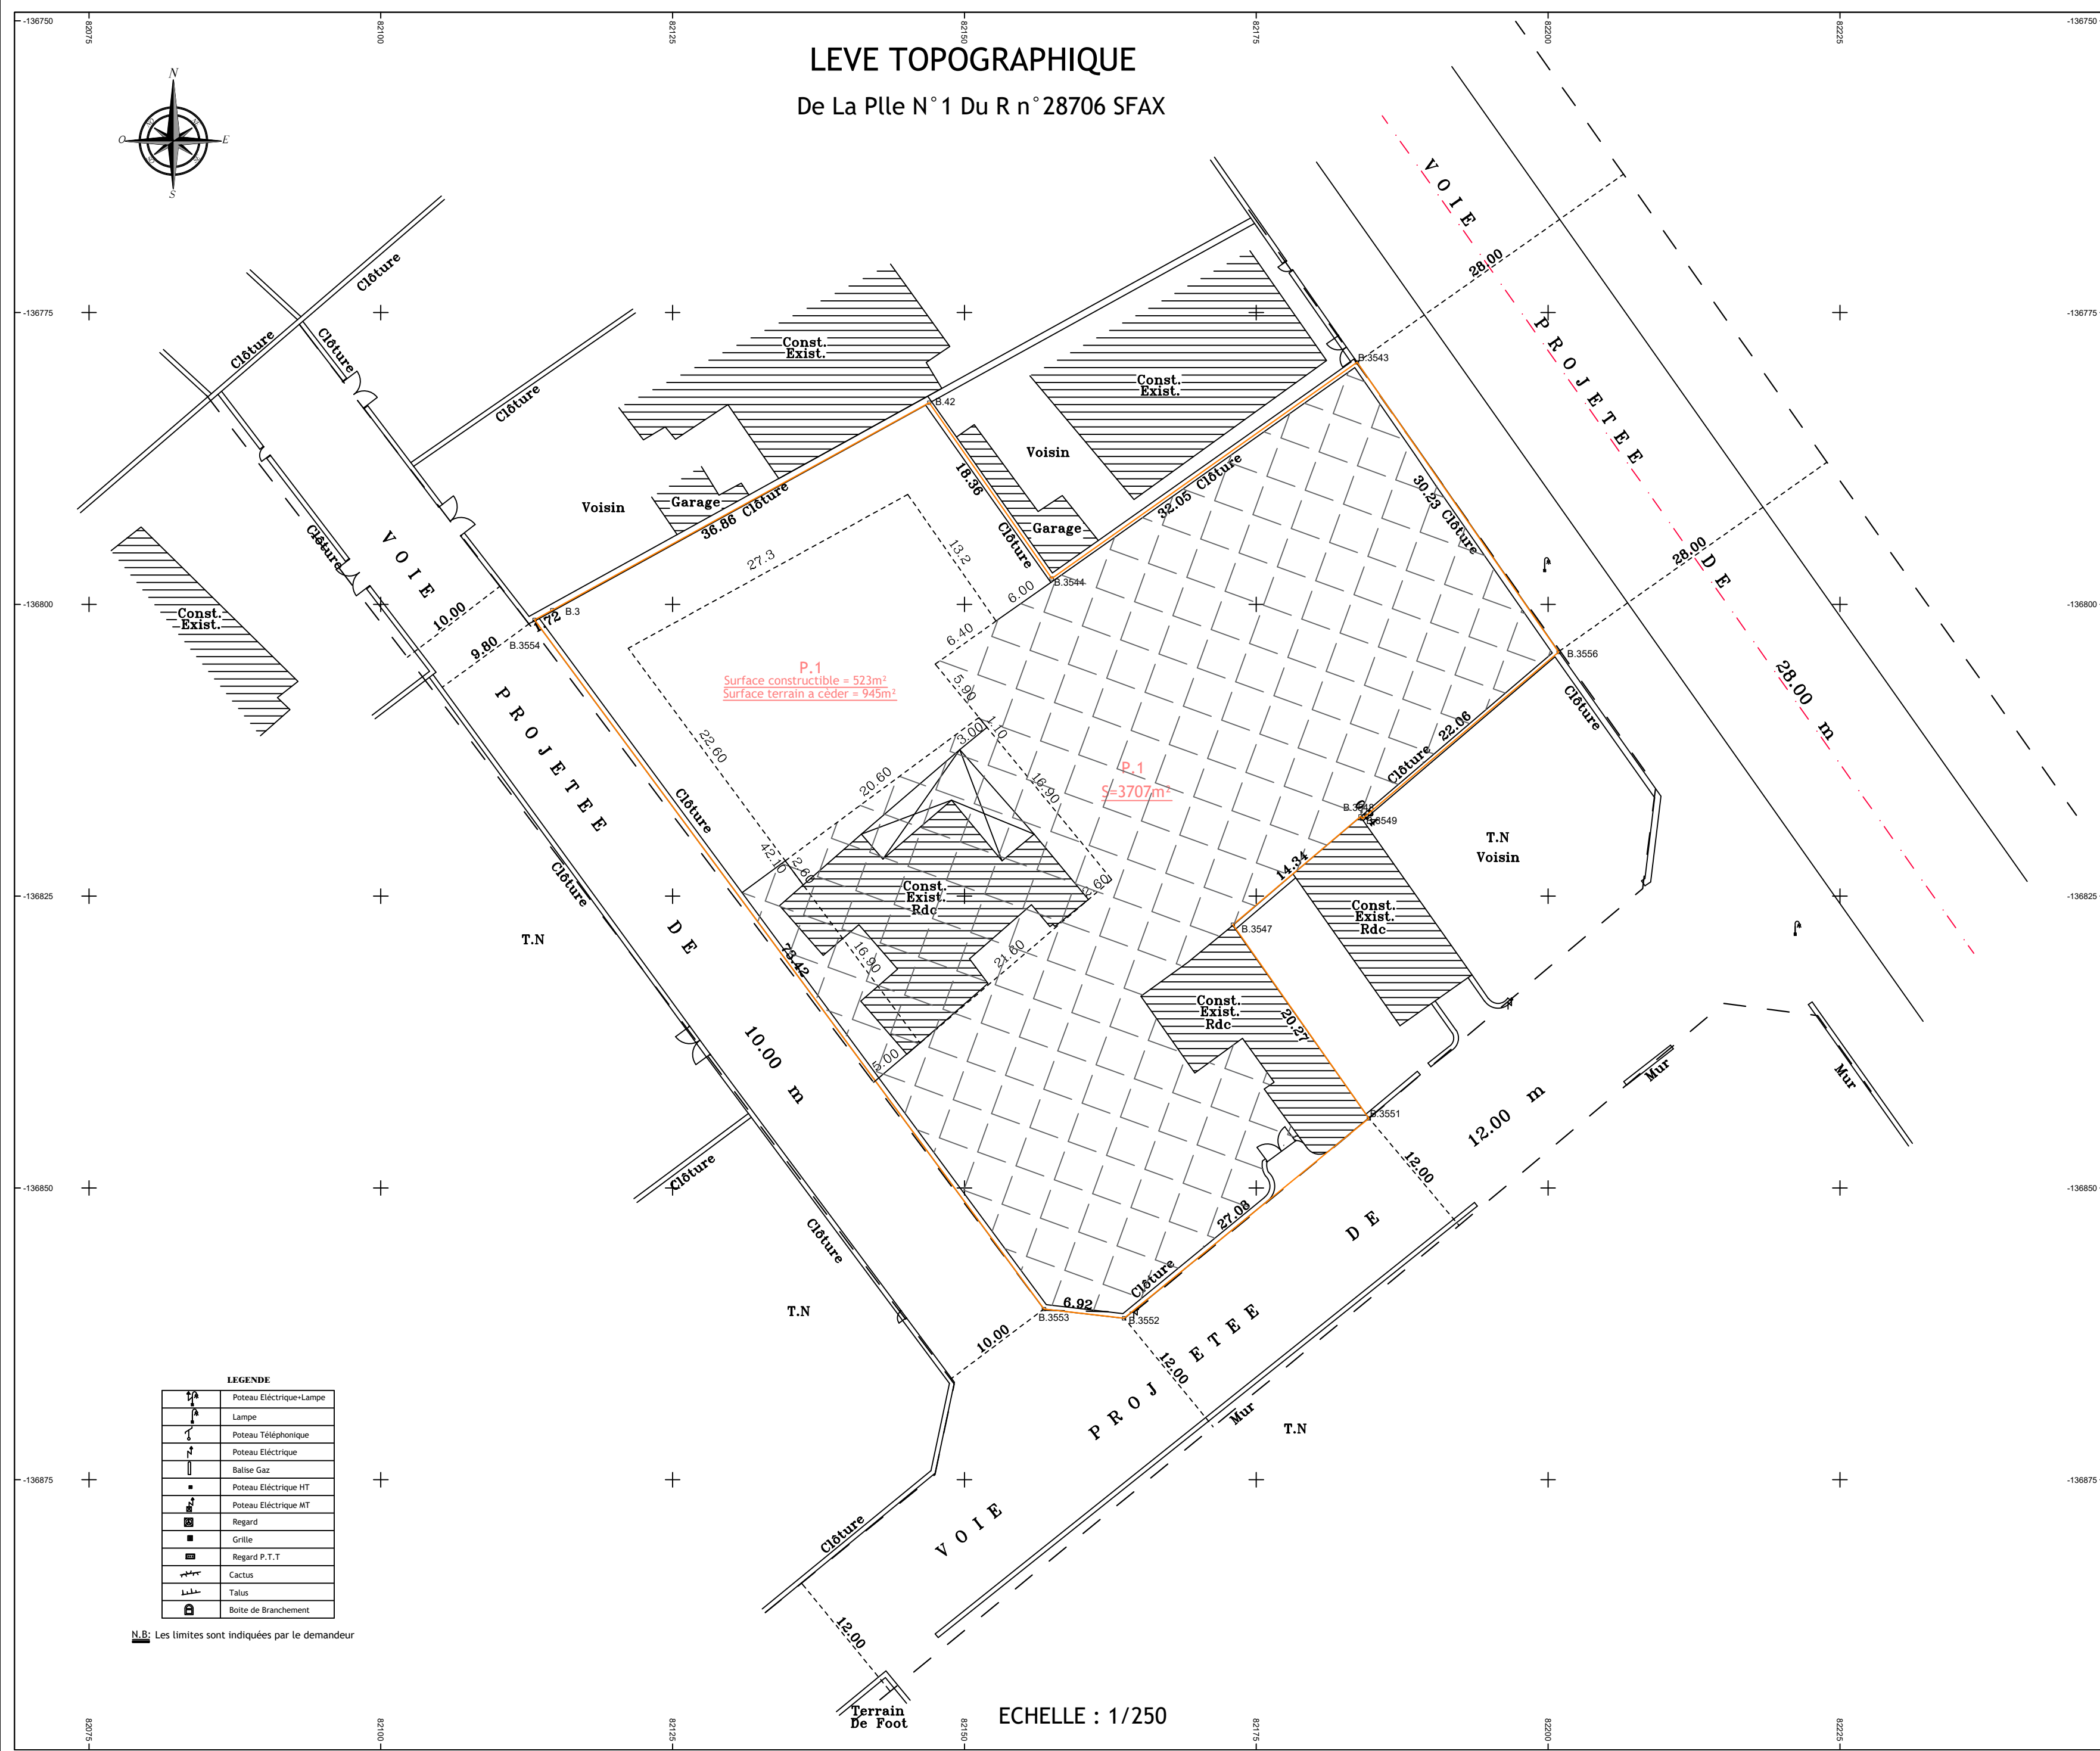

MUNICIPALITE DE SFAX

PROJET : LEVE TOPOGRAPHIQUE
ECHELLE : 1/250
ADRESSE : Route Sidi Mansour Km4

Réf. N° : 66/2023
Date : Mars 2023
Plan De Situation
Feuille N° : 62 Et 72
Zone : Ub

DEMANDEUR : Mme Ahlem ELLOUZ

AVIS DE LA COMMISSION

Ahmed KRICHEN
Ingénieur Géomètre Expert - Liste "A"
Rue Sidi Mhamed Karray Imm. Dorra-1 SFAX-3079
Tél. : 70 296 181 / GSM : 23 928 070
M.F. : 1687541 X / A / P / 000
Email : ahmedkrichen.geo@gmail.com