LEVE TOPOGRAPHIQUE

De La Plle N°1 Du R n°28706 SFAX

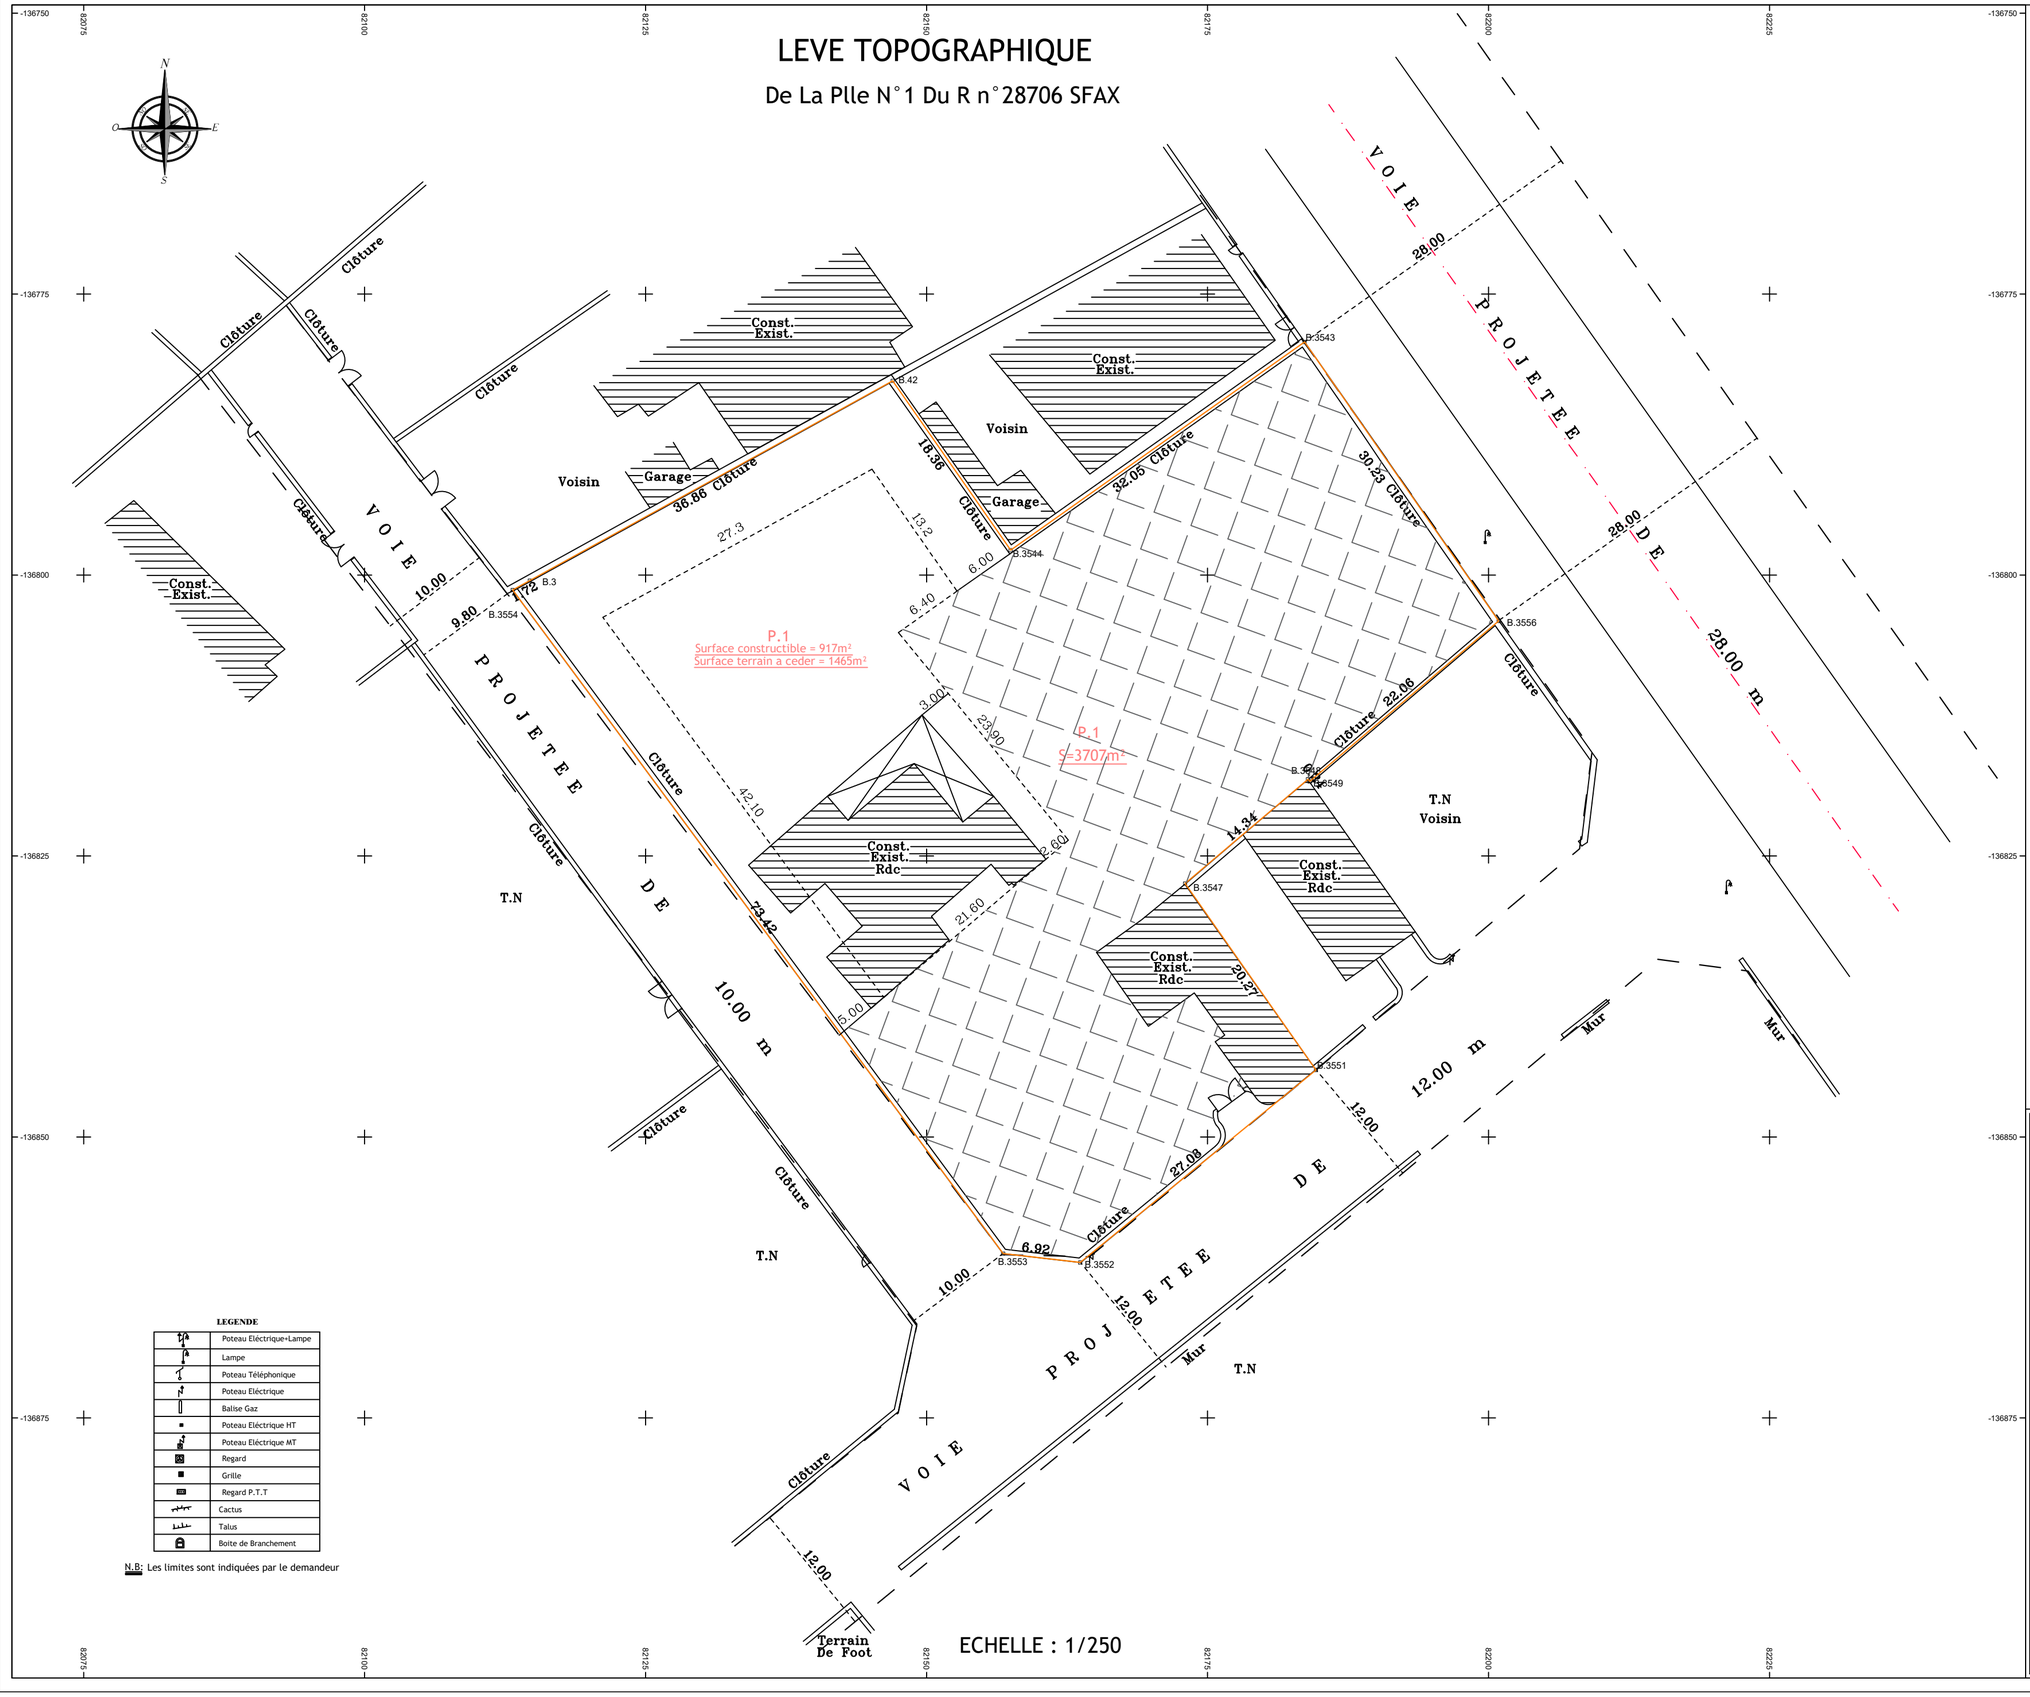

LEGENDE

	Poteau Eléctrique+Lampe
	Lampe
	Poteau Téléphonique
	Poteau Eléctrique
	Balise Gaz
	Poteau Eléctrique HT
	Poteau Eléctrique MT
	Regard
	Grille
	Regard P.T.T
	Cactus
	Talus
	Boite de Branchement

N.B: Les limites sont indiquées par le demandeur

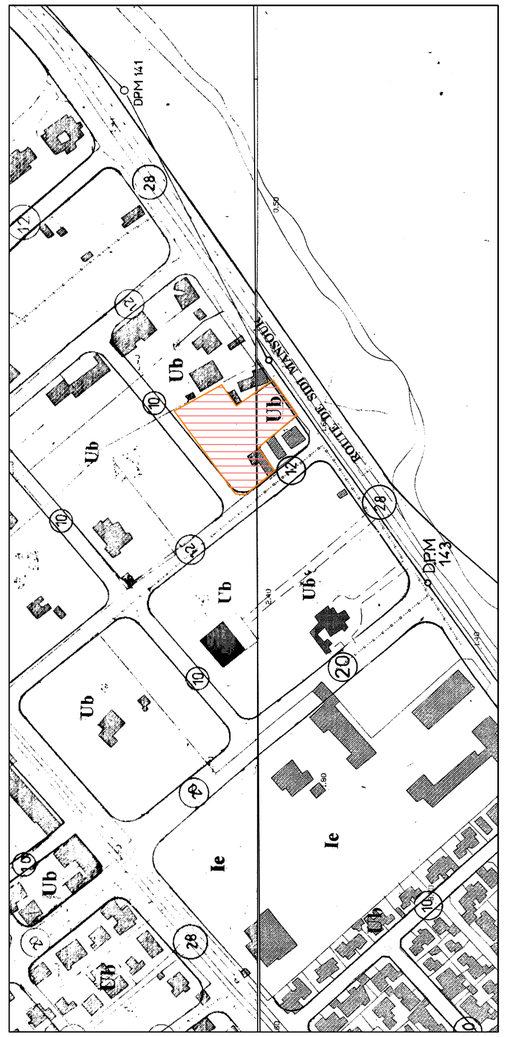

PLAN DE SITUATION ECHELLE :1/2000

MUNICIPALITE DE SFAX

PROJET : LEVE TOPOGRAPHIQUE

ECHELLE : 1/250

ADRESSE : Route Sidi Mansour Km4

Réf. N° : 66/2023

Date : Mars 2023

Plan De Situation

Feuille N° : 62 Et 72

Zone : Ub

DEMANDEUR : Mme Ahlem ELLOUZ

AVIS DE LA COMMISSION

Ahmed KRICHEN

Ingénieur Géomètre Expert - Liste "A"

Rue Sidi Mhamed Karray Imm. Dorra-1 SFAX-3079

Tél. : 70 296 181 / GSM : 23 928 070

M.F. : 1687541 X / A / P / 000

Email : ahmedkrichen.geo@gmail.com