


Quatorzième étage

Vers la rue de la République

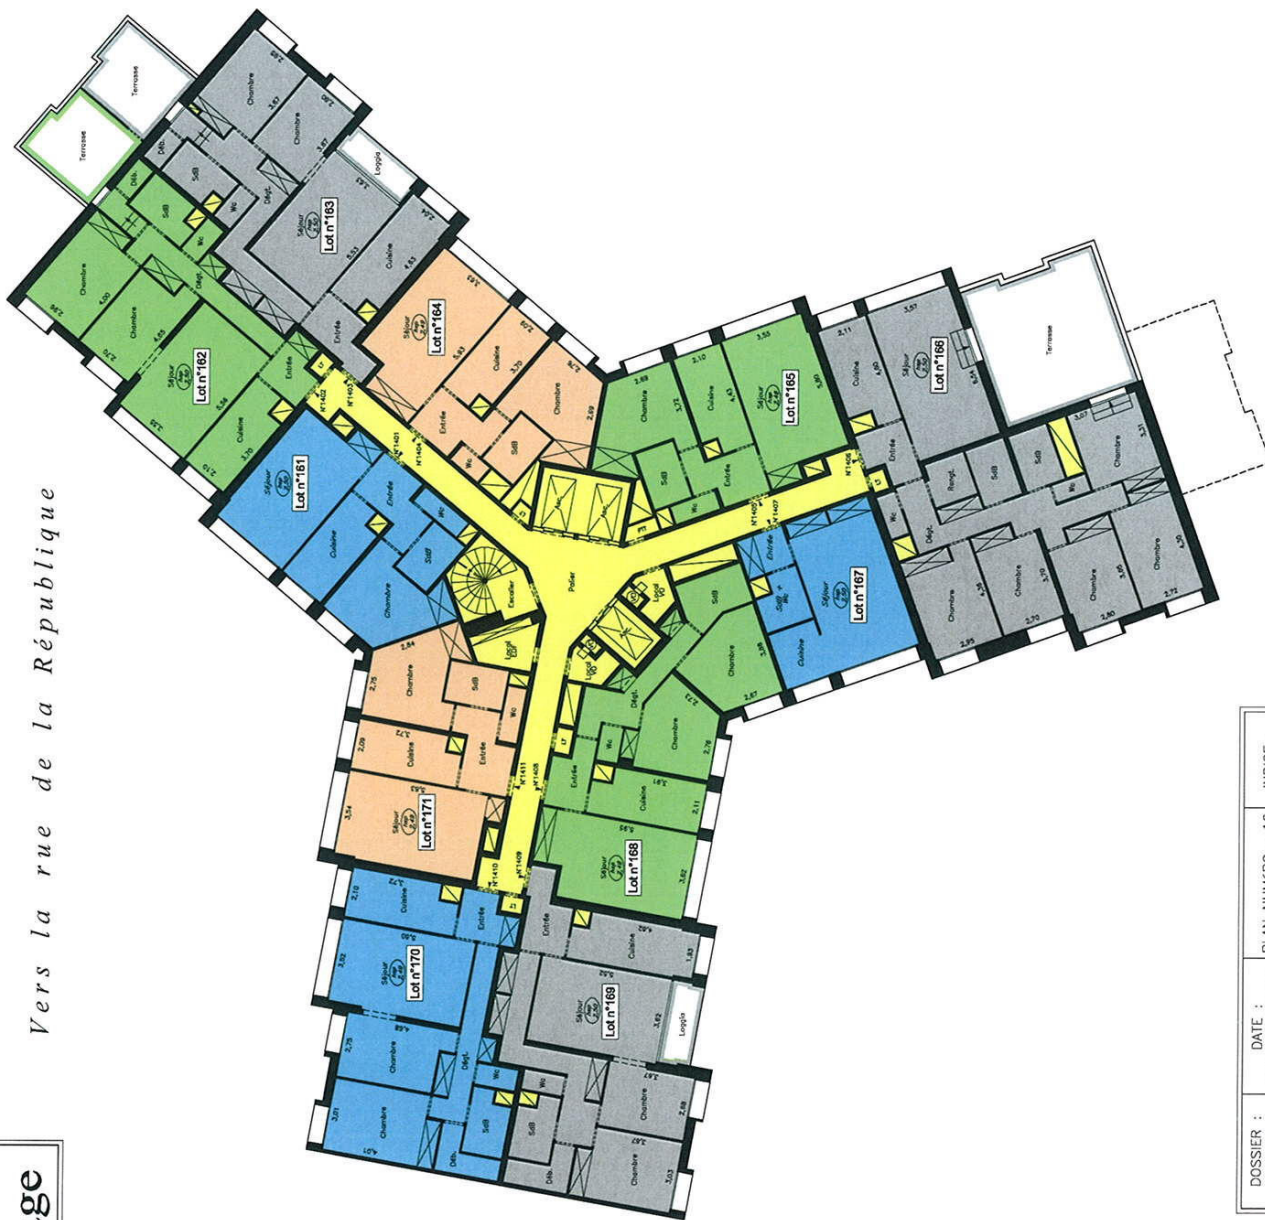

Vers la rue Arago



Cabinet Denis BRACHET
Géomètre-Expert D.P.L.G.
Expert près la Cour d'Appel de Paris
17, rue du Sergent Bauchat - 75012 PARIS
Tél. : 01.44.74.36.80 - Fax : 01.44.74.36.89
contact@cabinet-brachet.fr

DOSSIER : 081918-1
DATE : 25 janvier 2009
PLAN NUMERO : 16
INDICE :

échelle : 1/200