


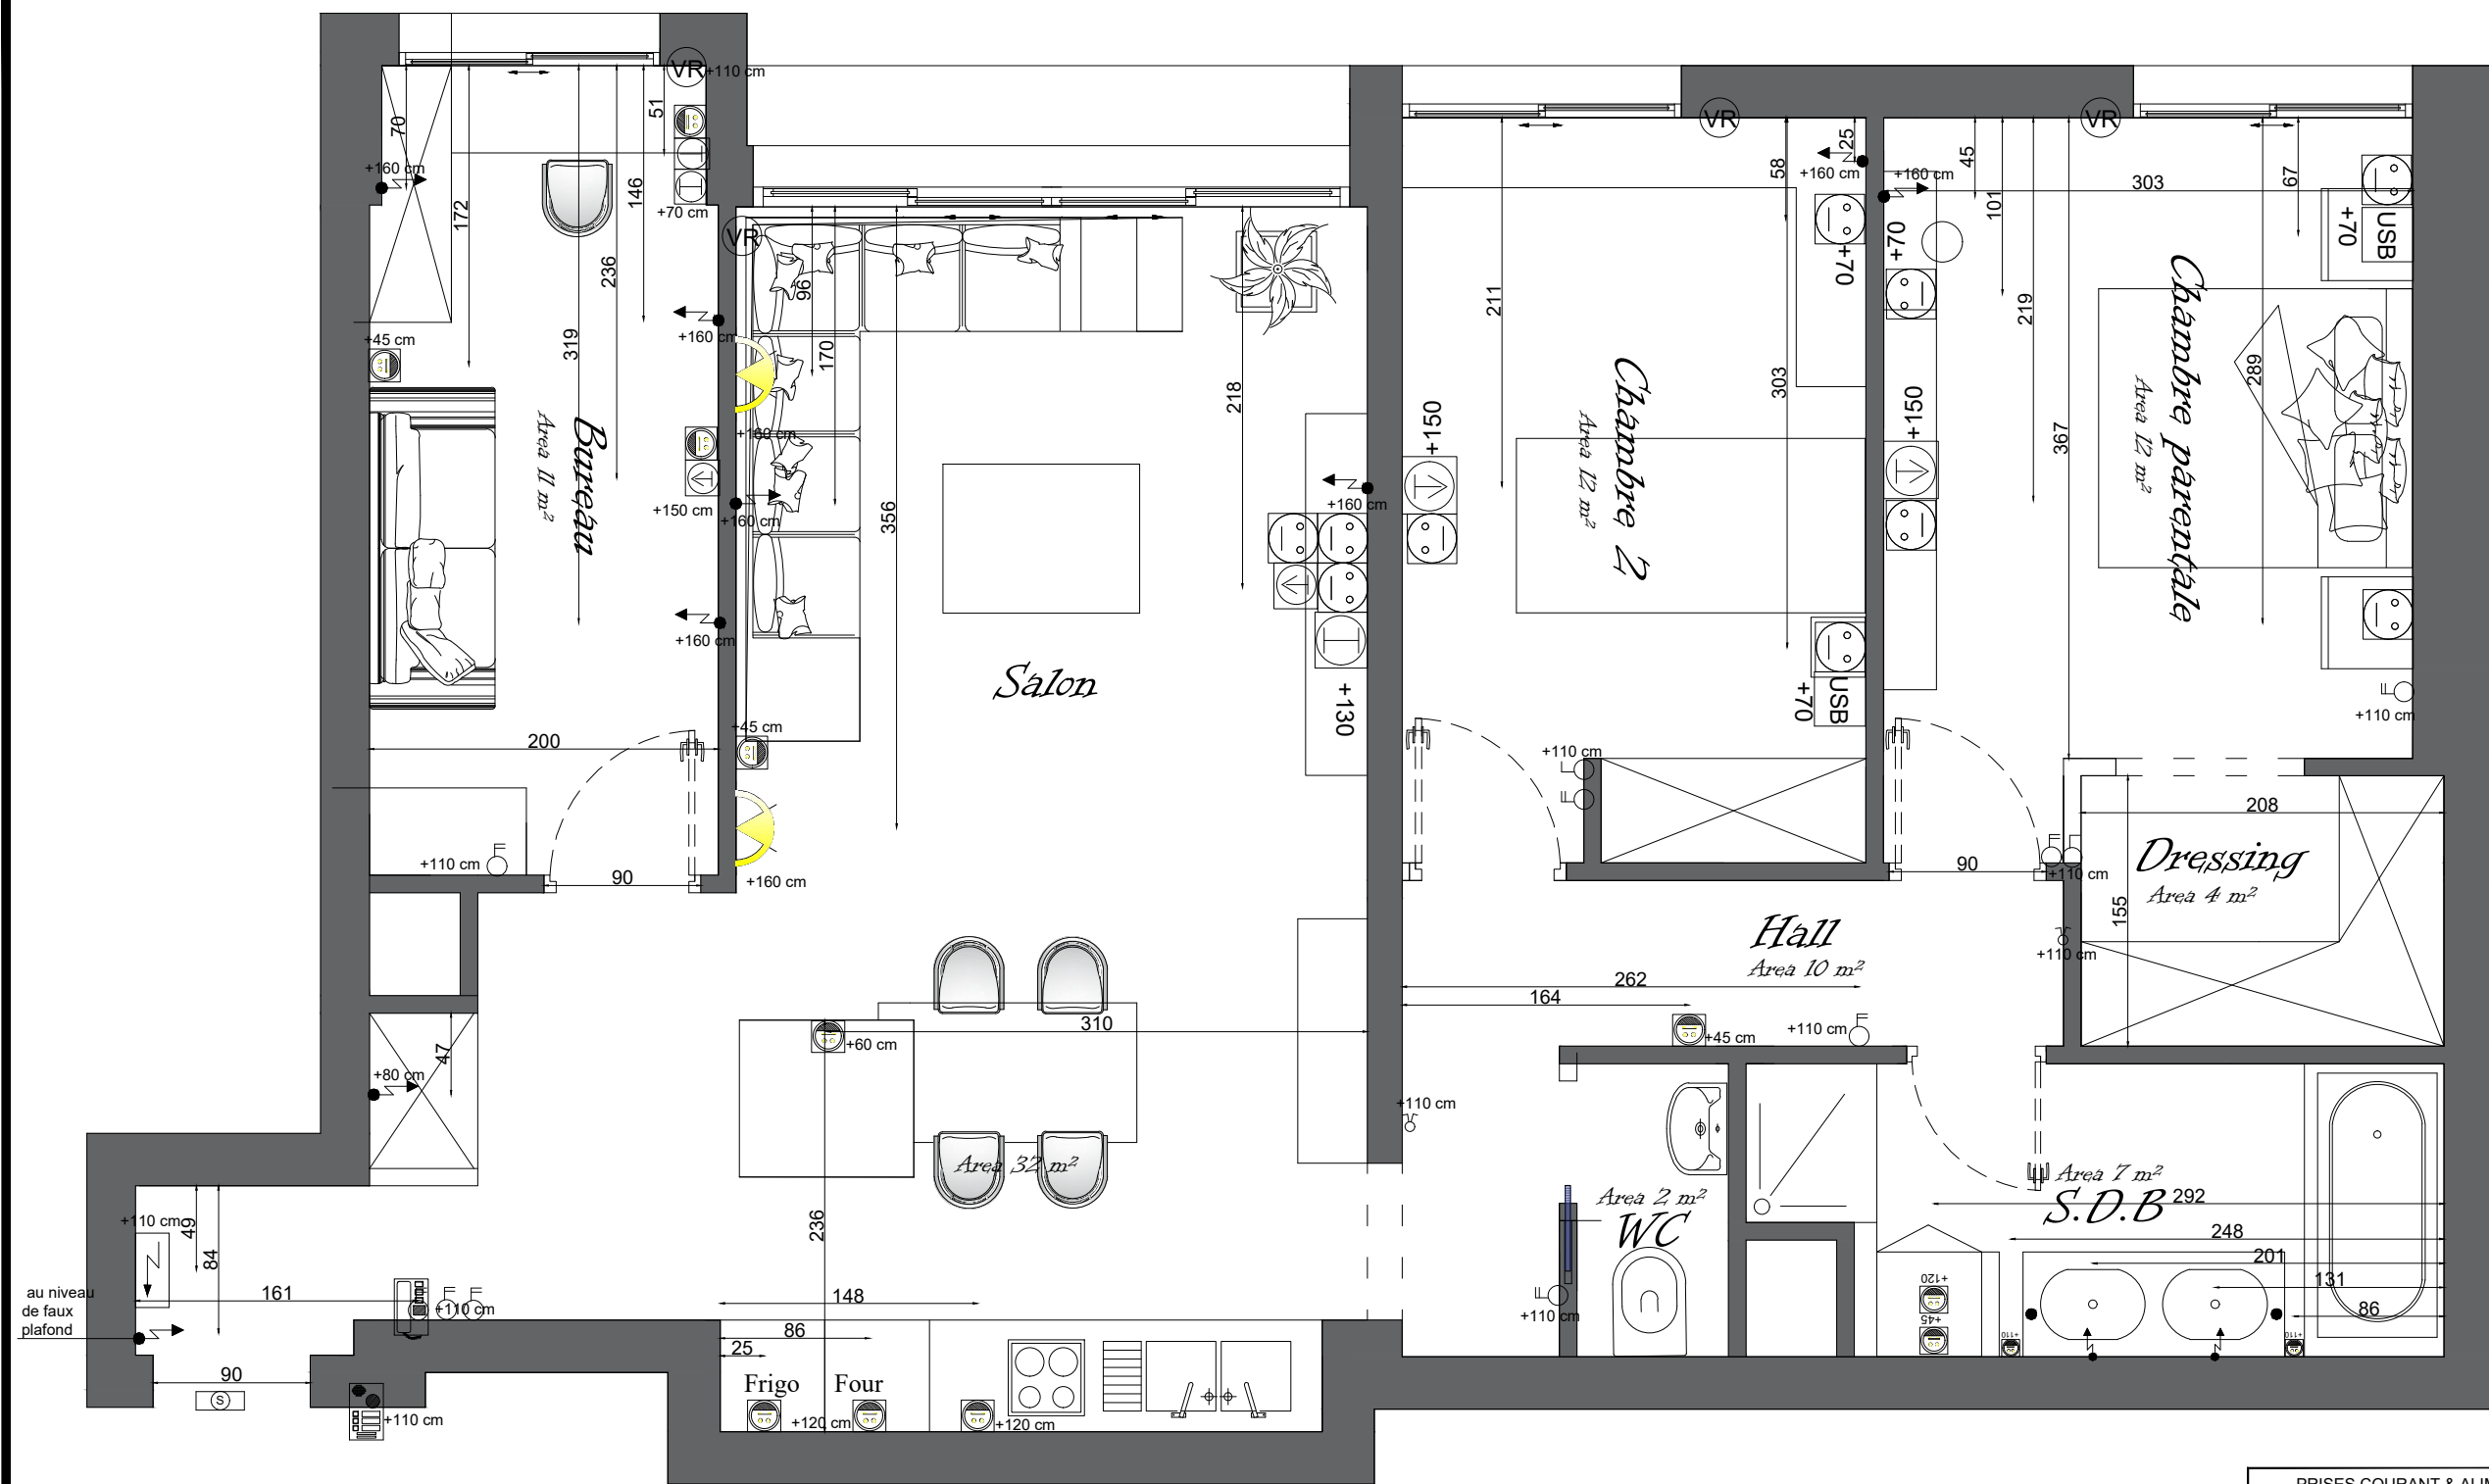

PRISES COURANT & ALIMENTATIONS	
	Prise de courant 2P+T-10/16A / Etanche
	Prise de téléphone
	Prise de télévision
	Point d'accès internet
	volet roulant
	Tableau électrique
	Alimentation Electrique
	PRISE USB
	Applique / Etanche équipé d'une lampe économique 11w
	Bloc autonome d'éclairage de sécurité 60 lumens
	Interphone ou vidéophone
	Plaque de rue vidéophone

Plan électricité