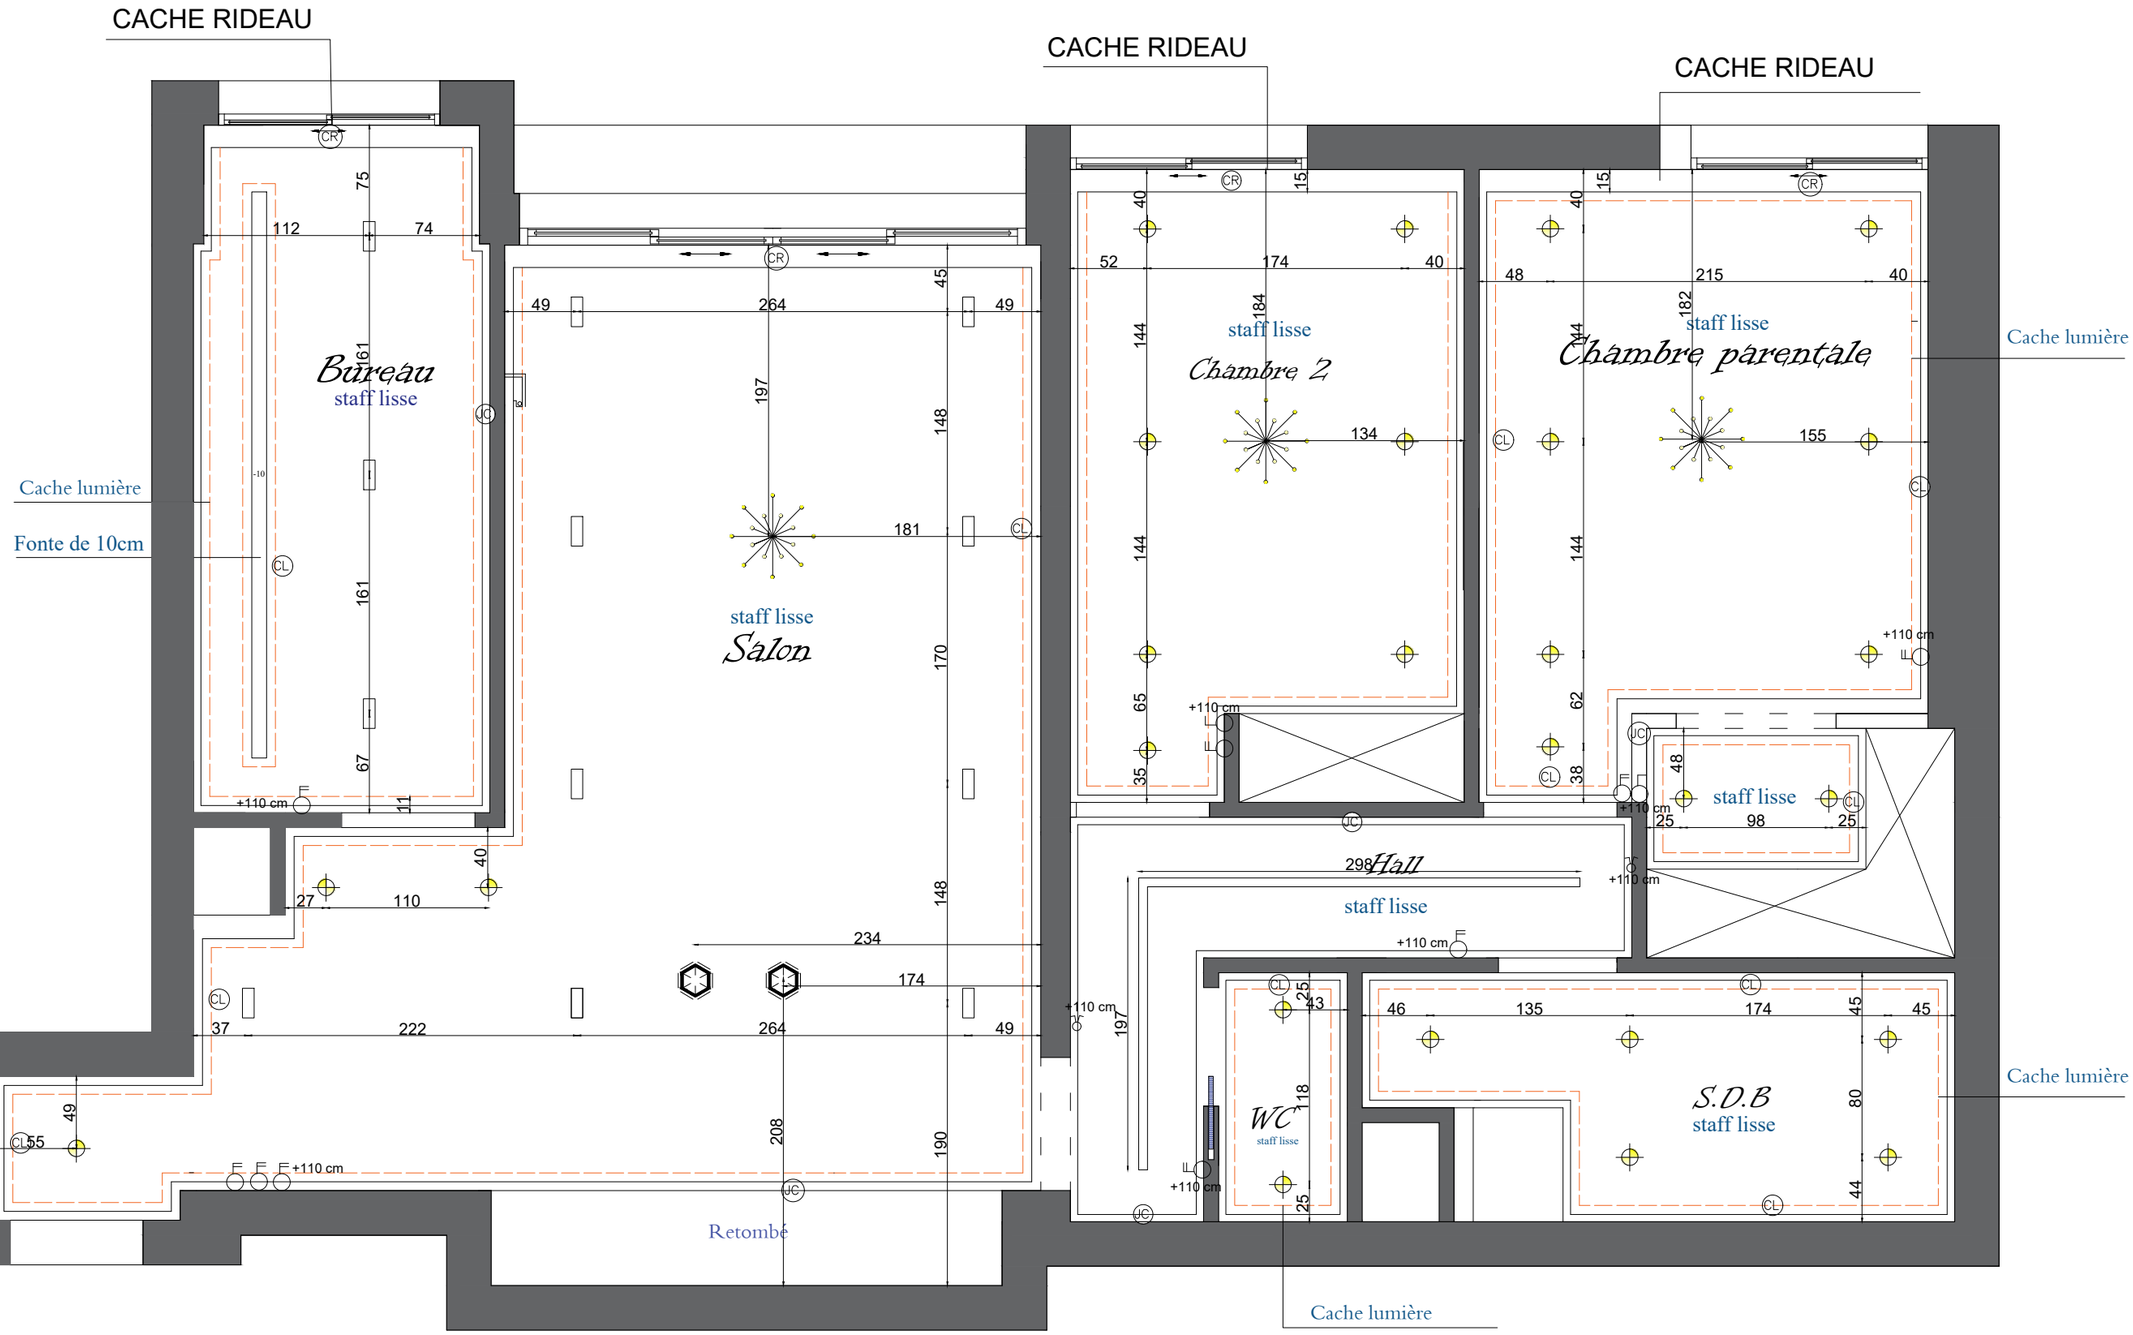

LEGENDE FAUX-PLAFOND

TYPE	DESCRIPTION
JC	JOINT CREUX
CR	CACHE RIDEAU
CL	CACHE LUMIERE

ECLAIRAGE	
	Interrupteur Simple Allumage / Etanche
	Interrupteur Double Allumage / Etanche
	Interrupteur Va-et-Vient / Etanche
	Spot
	Lustre
	Suspension
	Alimentation Electrique

Plan Eclairage+ cotation