



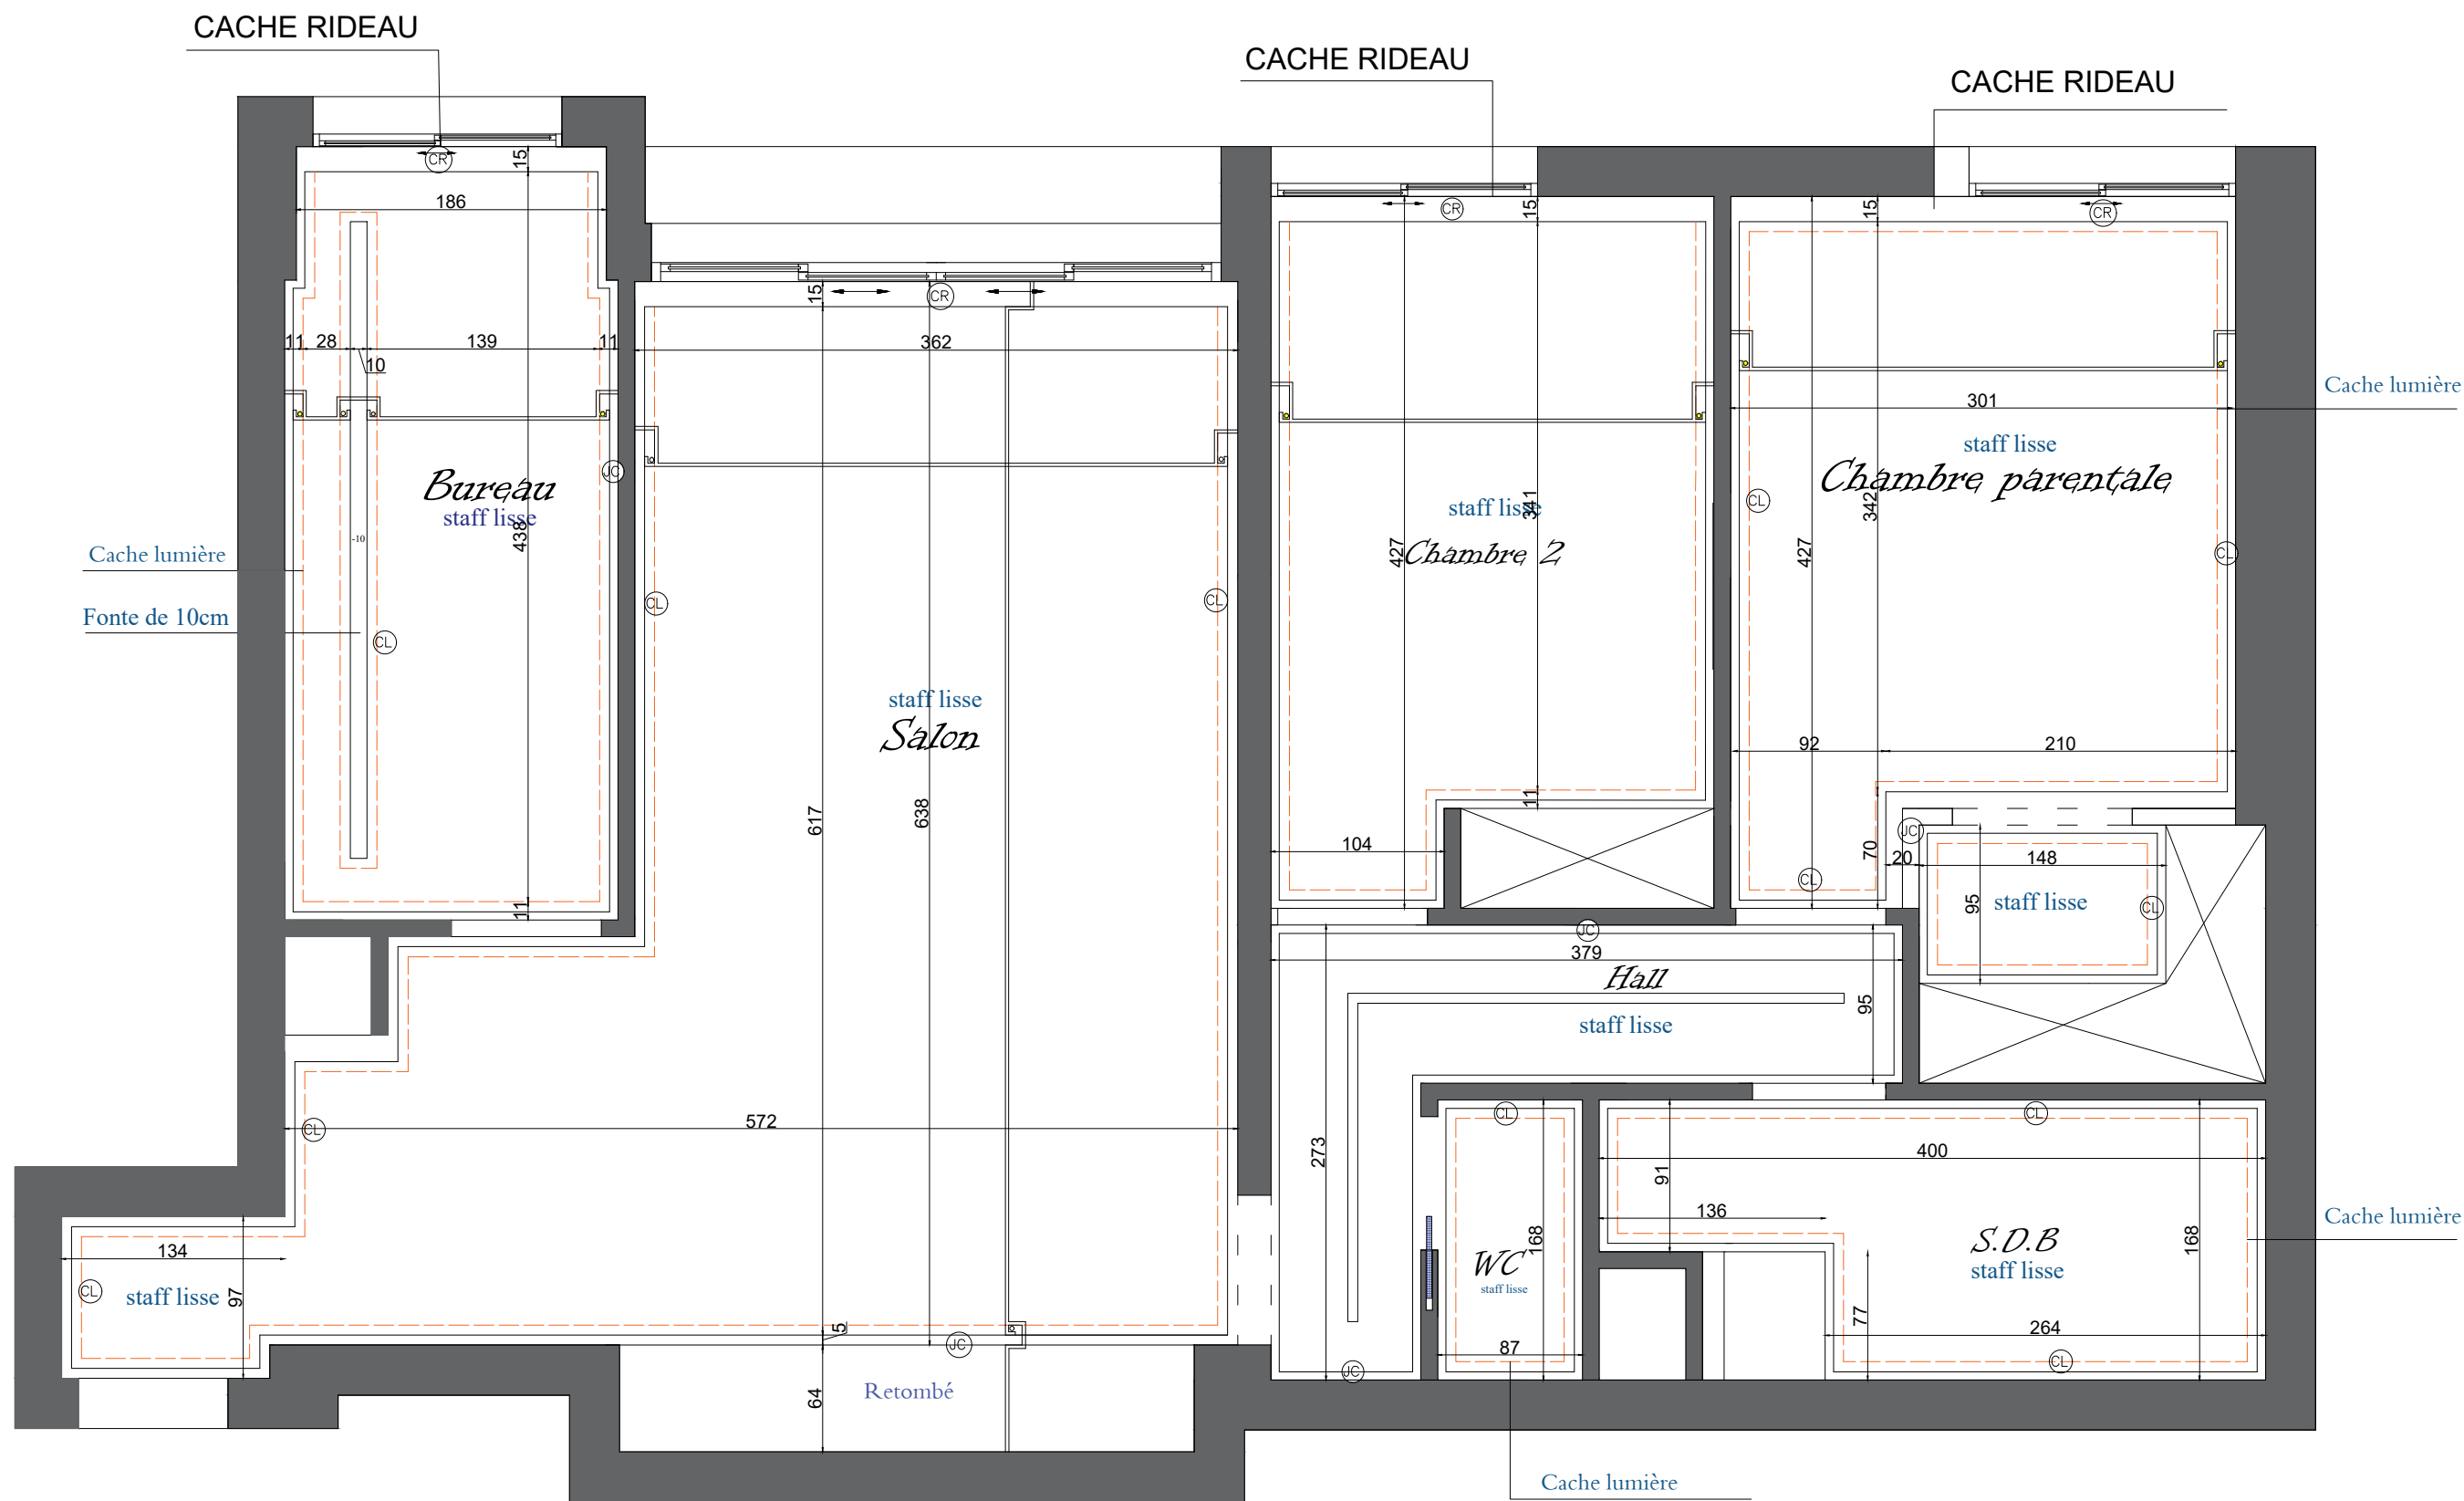

LEGENDE FAUX-PLAFOND

TYPE	DESCRIPTION
JC	JOINT CREUX
CR	CACHE RIDEAU
CL	CACHE LUMIERE

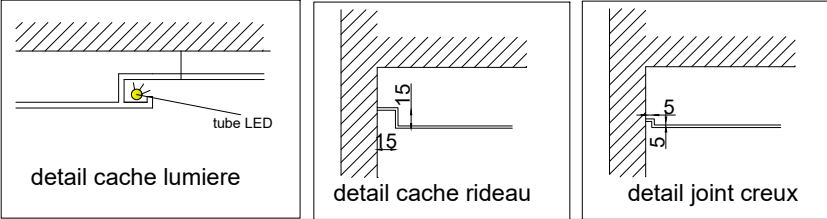

Plan faux plafond