


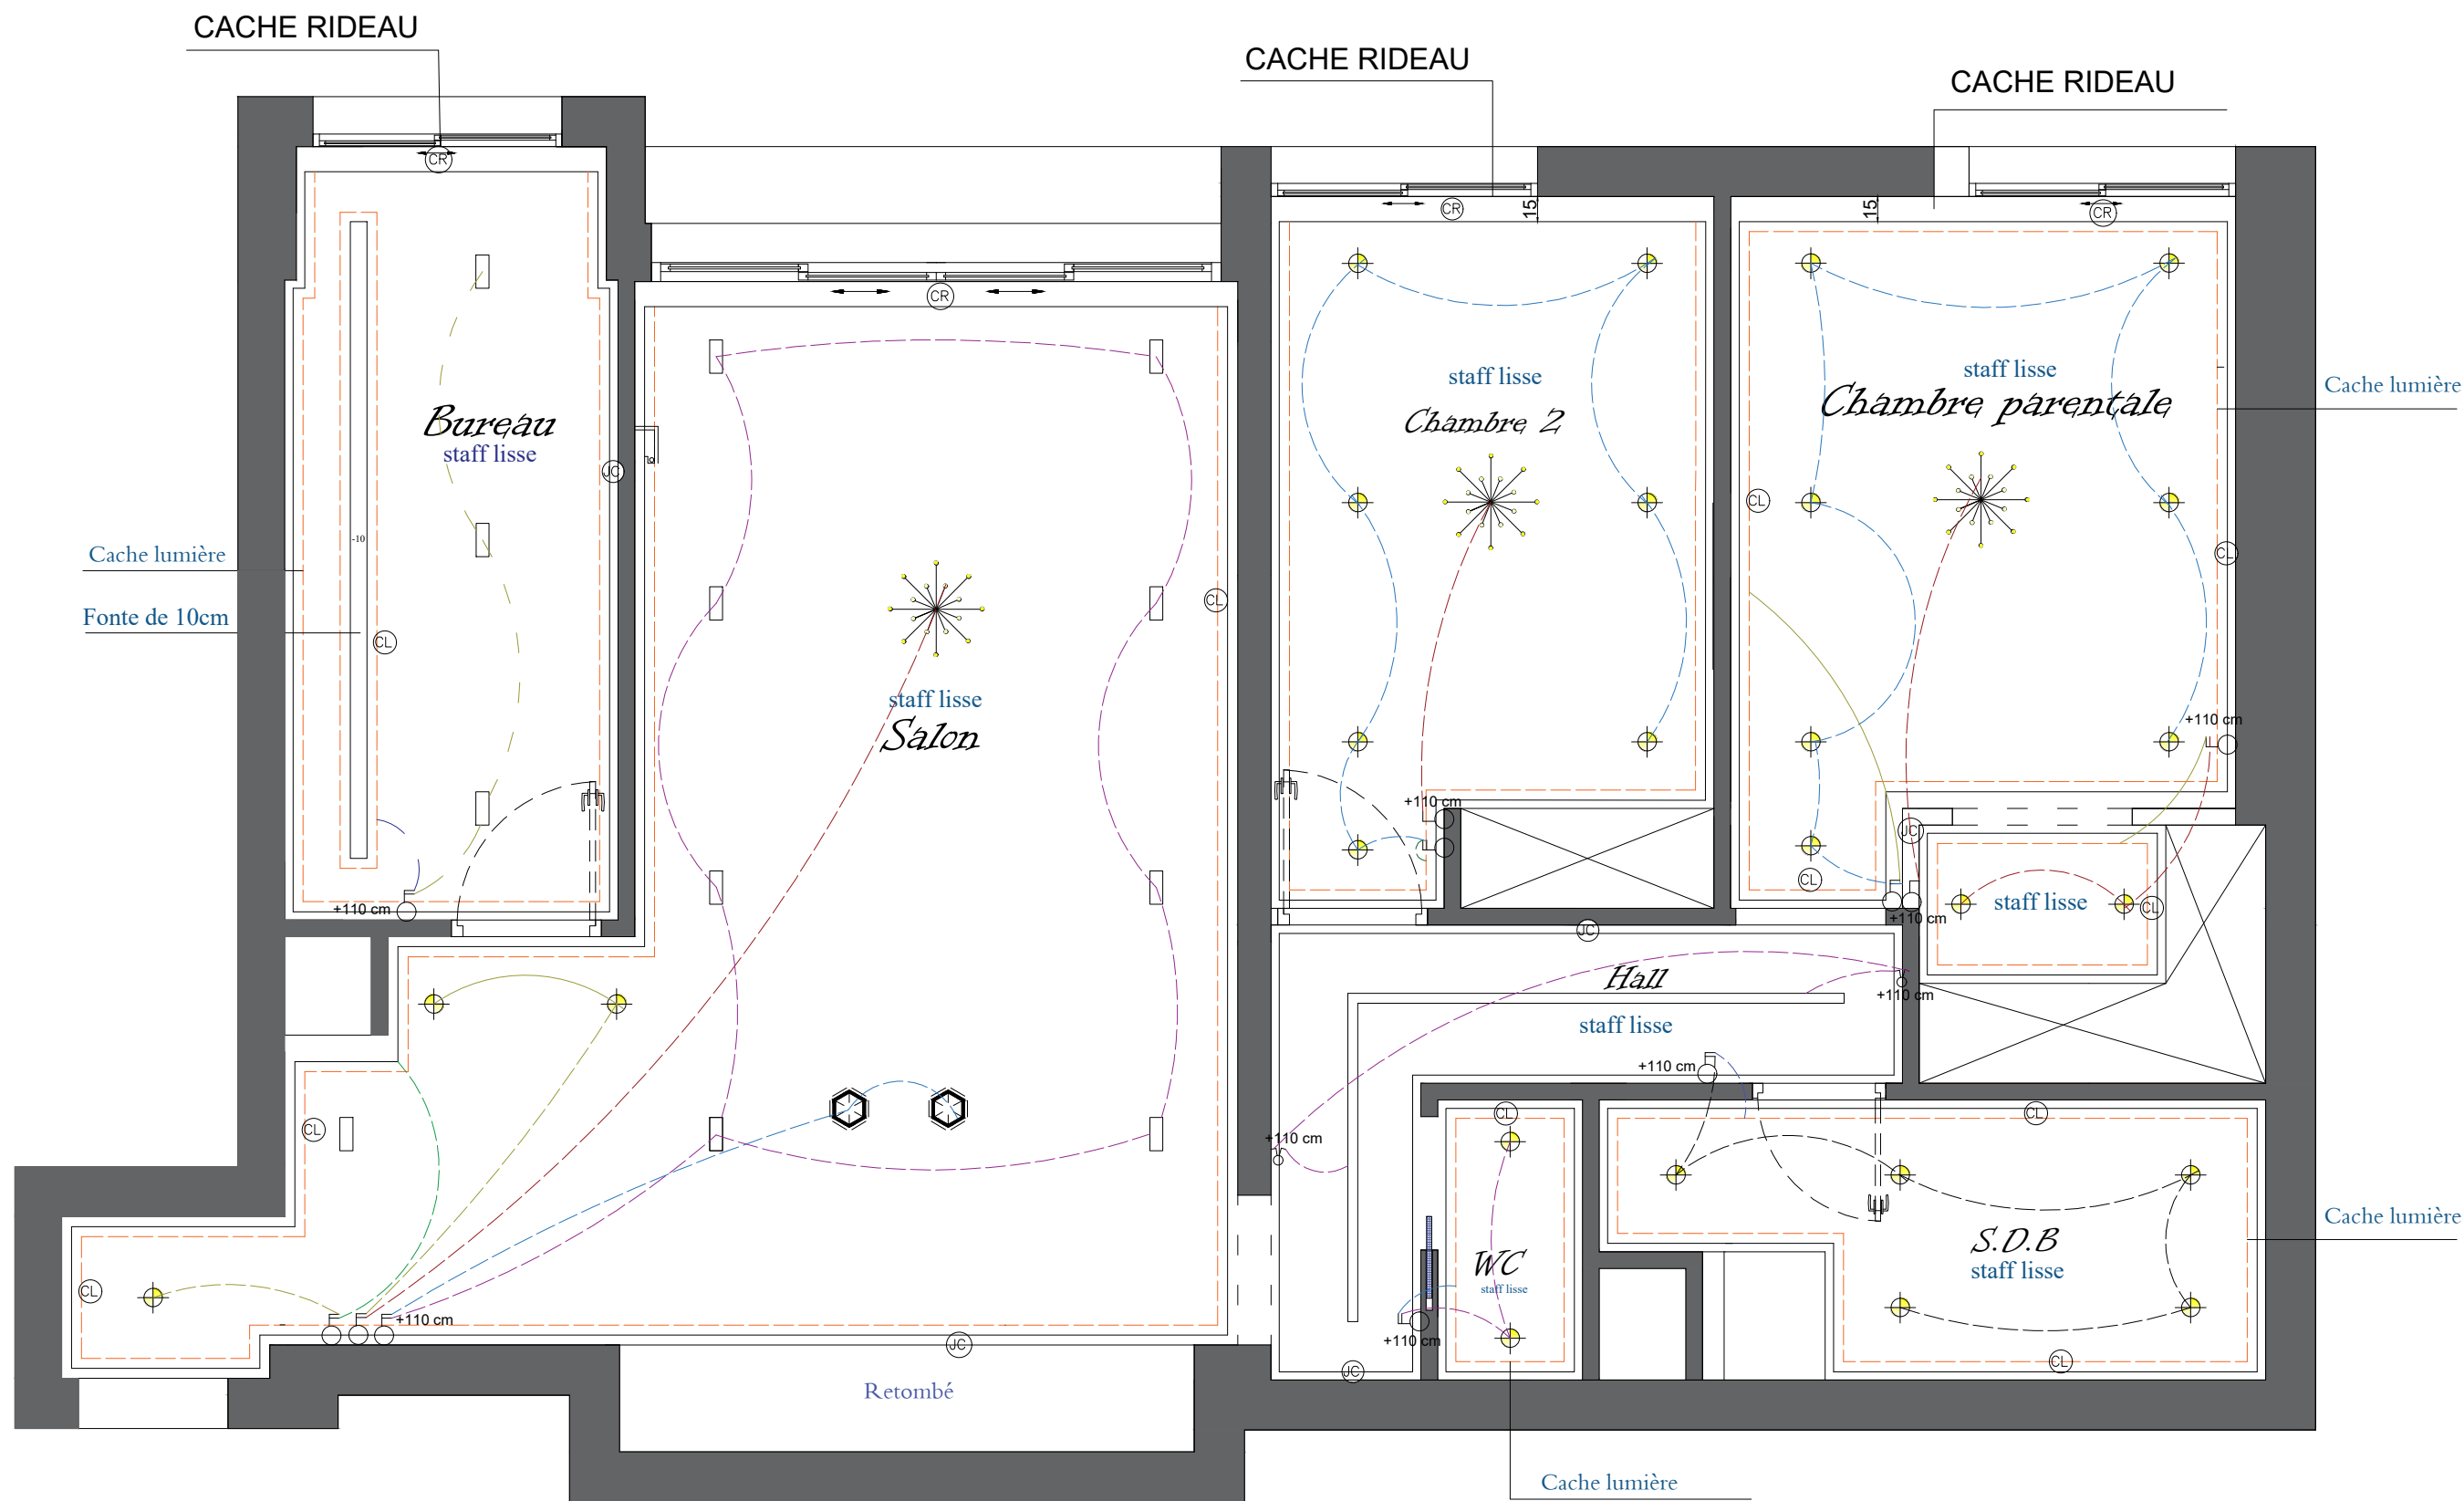

LEGENDE FAUX-PLAFOND

TYPE	DESCRIPTION
⊙	JOINT CREUX
⊙	CACHE RIDEAU
⊙	CACHE LUMIERE

ECLAIRAGE	
⊙ / ●	Interrupteur Simple Allumage / Etanche
⊙ / ●	Interrupteur Double Allumage / Etanche
⊙ / ⊙	Interrupteur Va-et-Vient / Etanche
⊙	Spot
⊙	Lustre
⊙	Suspension
⊙	Alimentation Electrique

Plan Eclairage